


CASAL DEL METGE.

FAÇANA A LA VIA LAYETANA.

SECCIÓ.

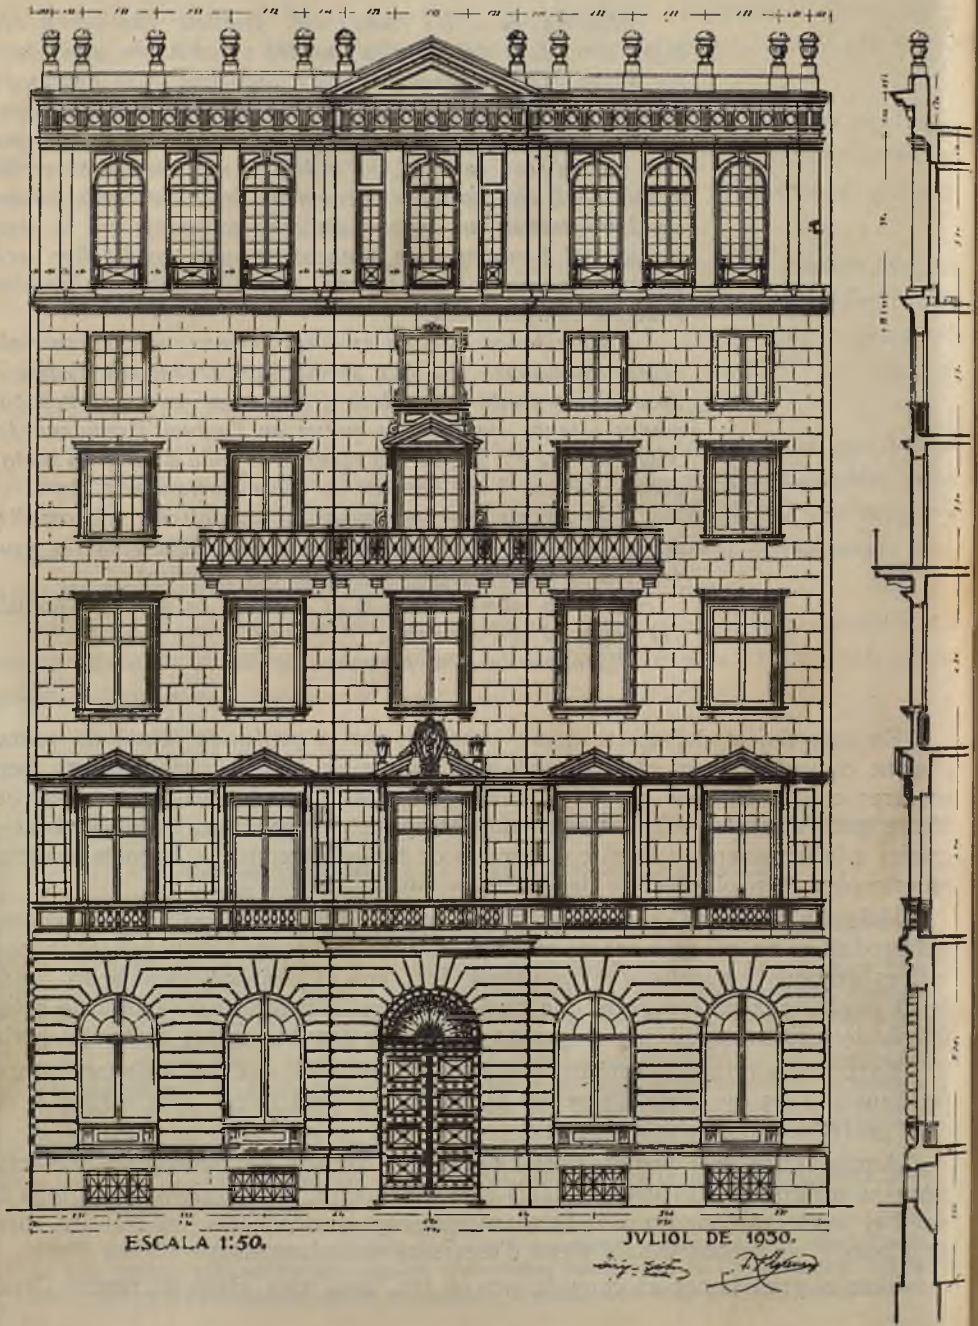

ESCALA 1:50.

JULIOL DE 1930.

*J. G. G.* *R. G.*