


CASAL DEL METGE.

PLANTA PIS PRINCIPAL

ESCALA 1/400 50
 BARCELONA SEPTIEMBRE 1930
 EAC BARCELONA

Art. 100 p. 2

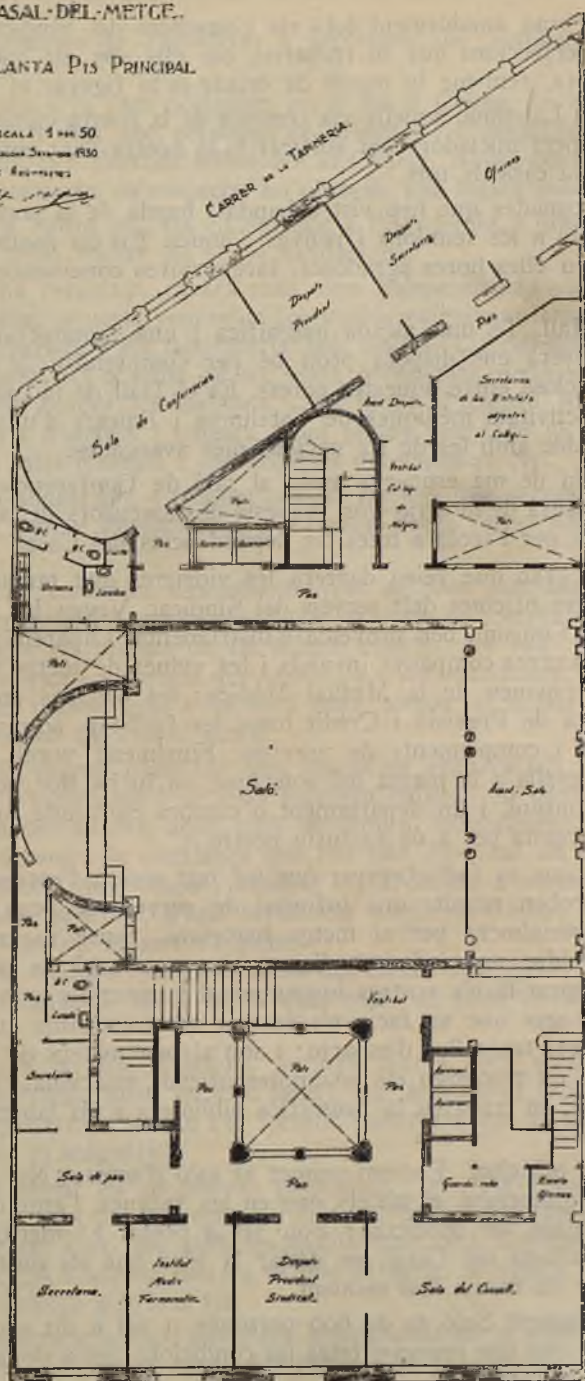

GRAN VIA LAYETANA.

